


Индивидуальный жилой дом с мансардой

План 2 этажа (мансардного)

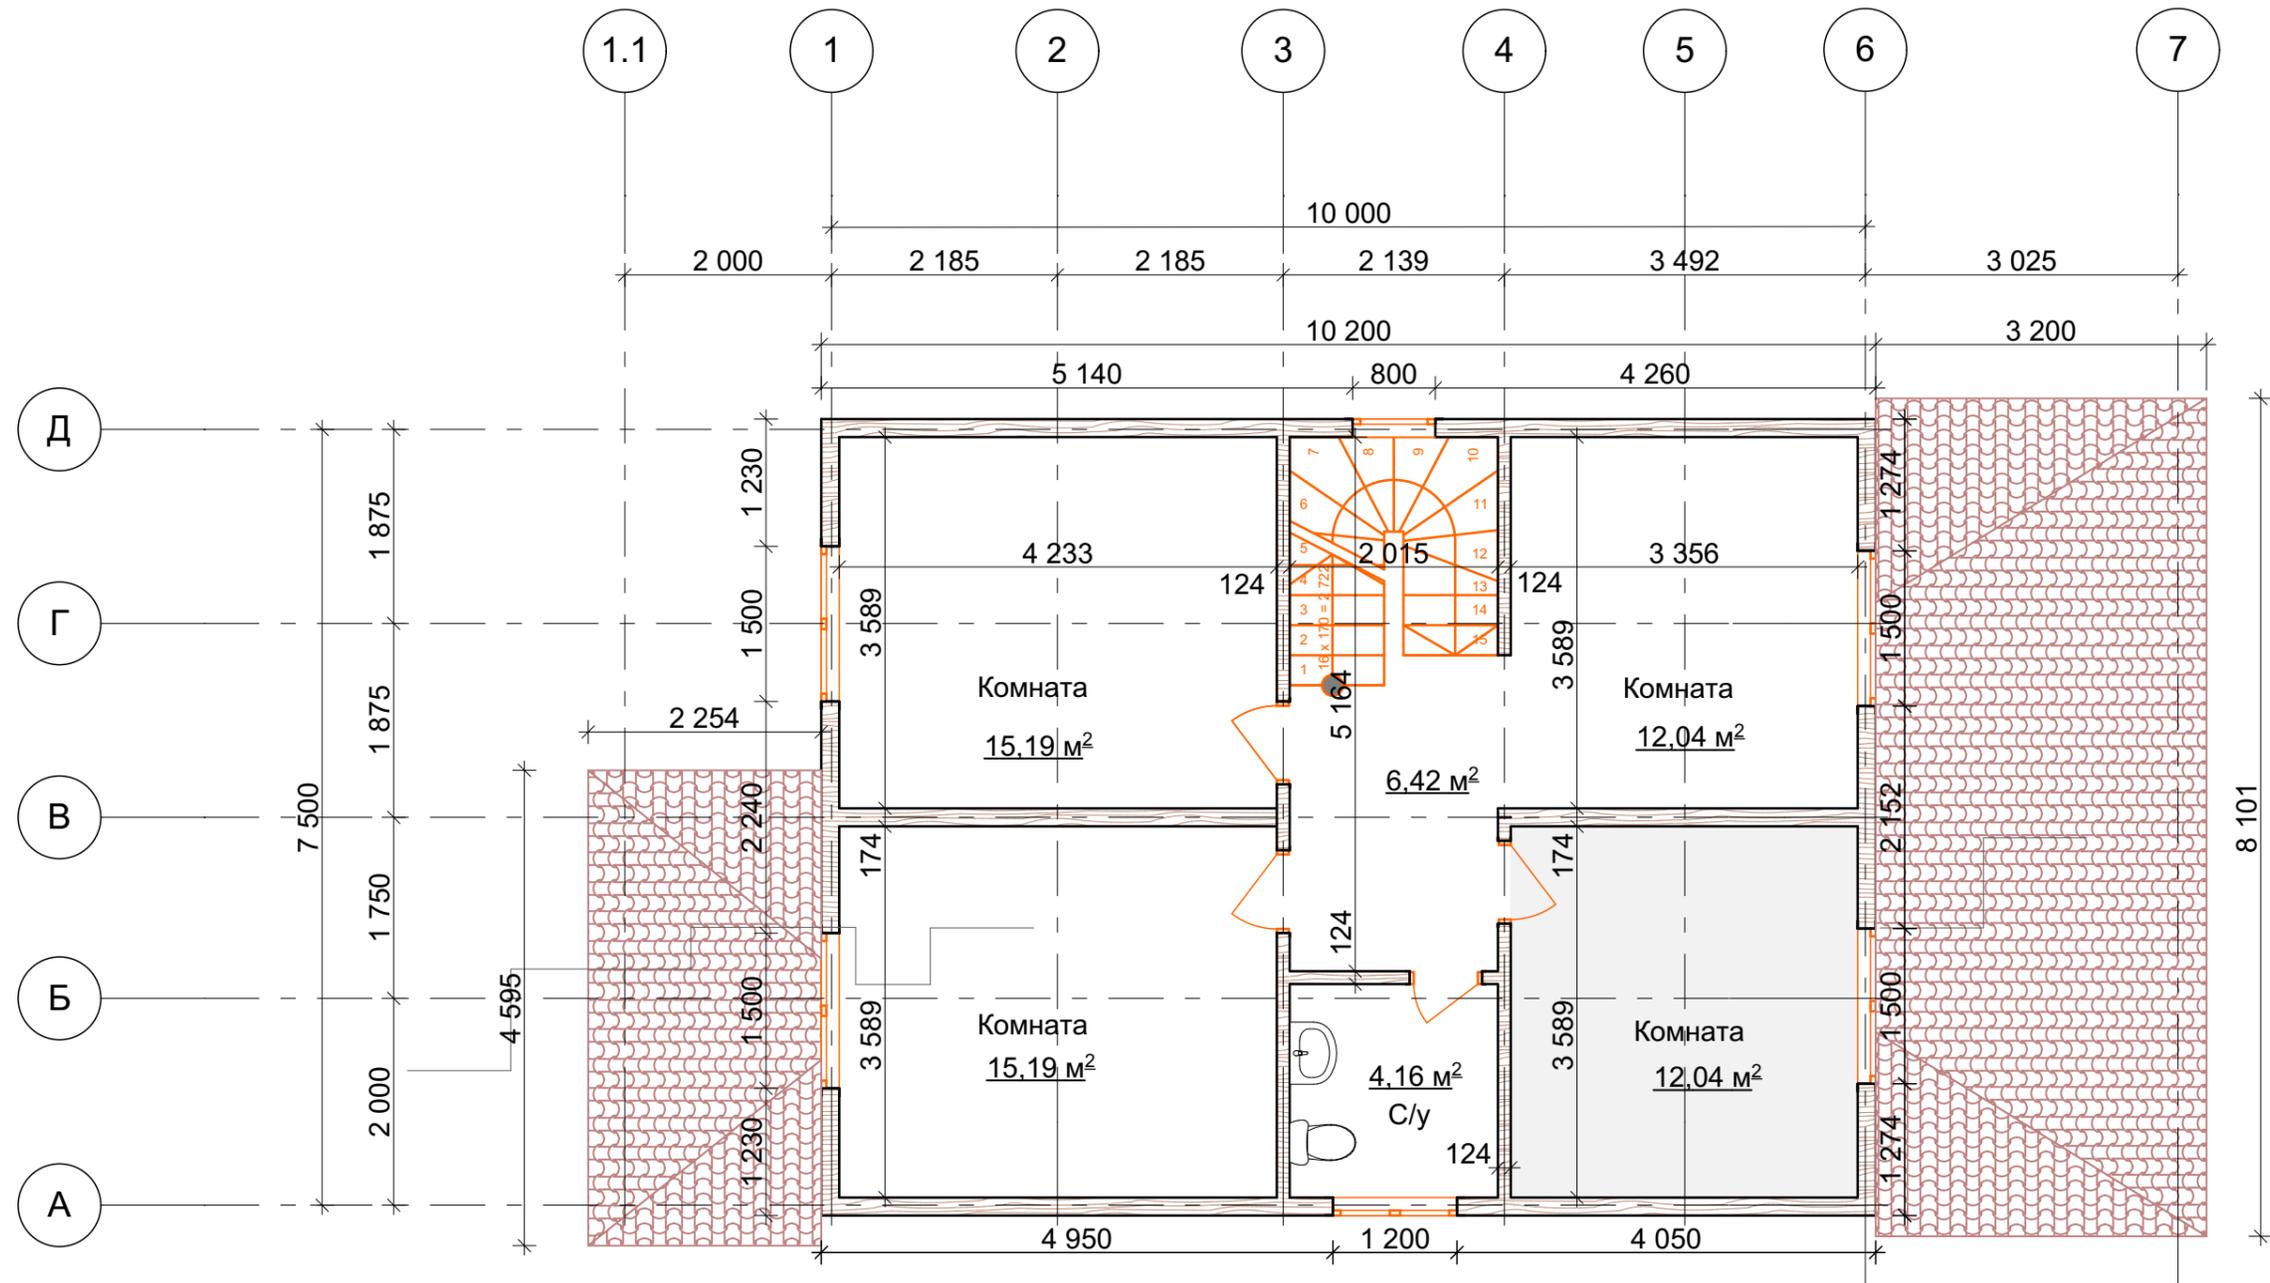

Изм.	Кол.уч.	Лист	№Док.	Подп.	Дата
Разработал		Зуева Н.А.			02.16
Заказчик					

План 1 и 2 этажа (мансардного). М 1:75.
Экспликация помещений.