


Индивидуальный жилой дом с мансардой

План 1 этажа

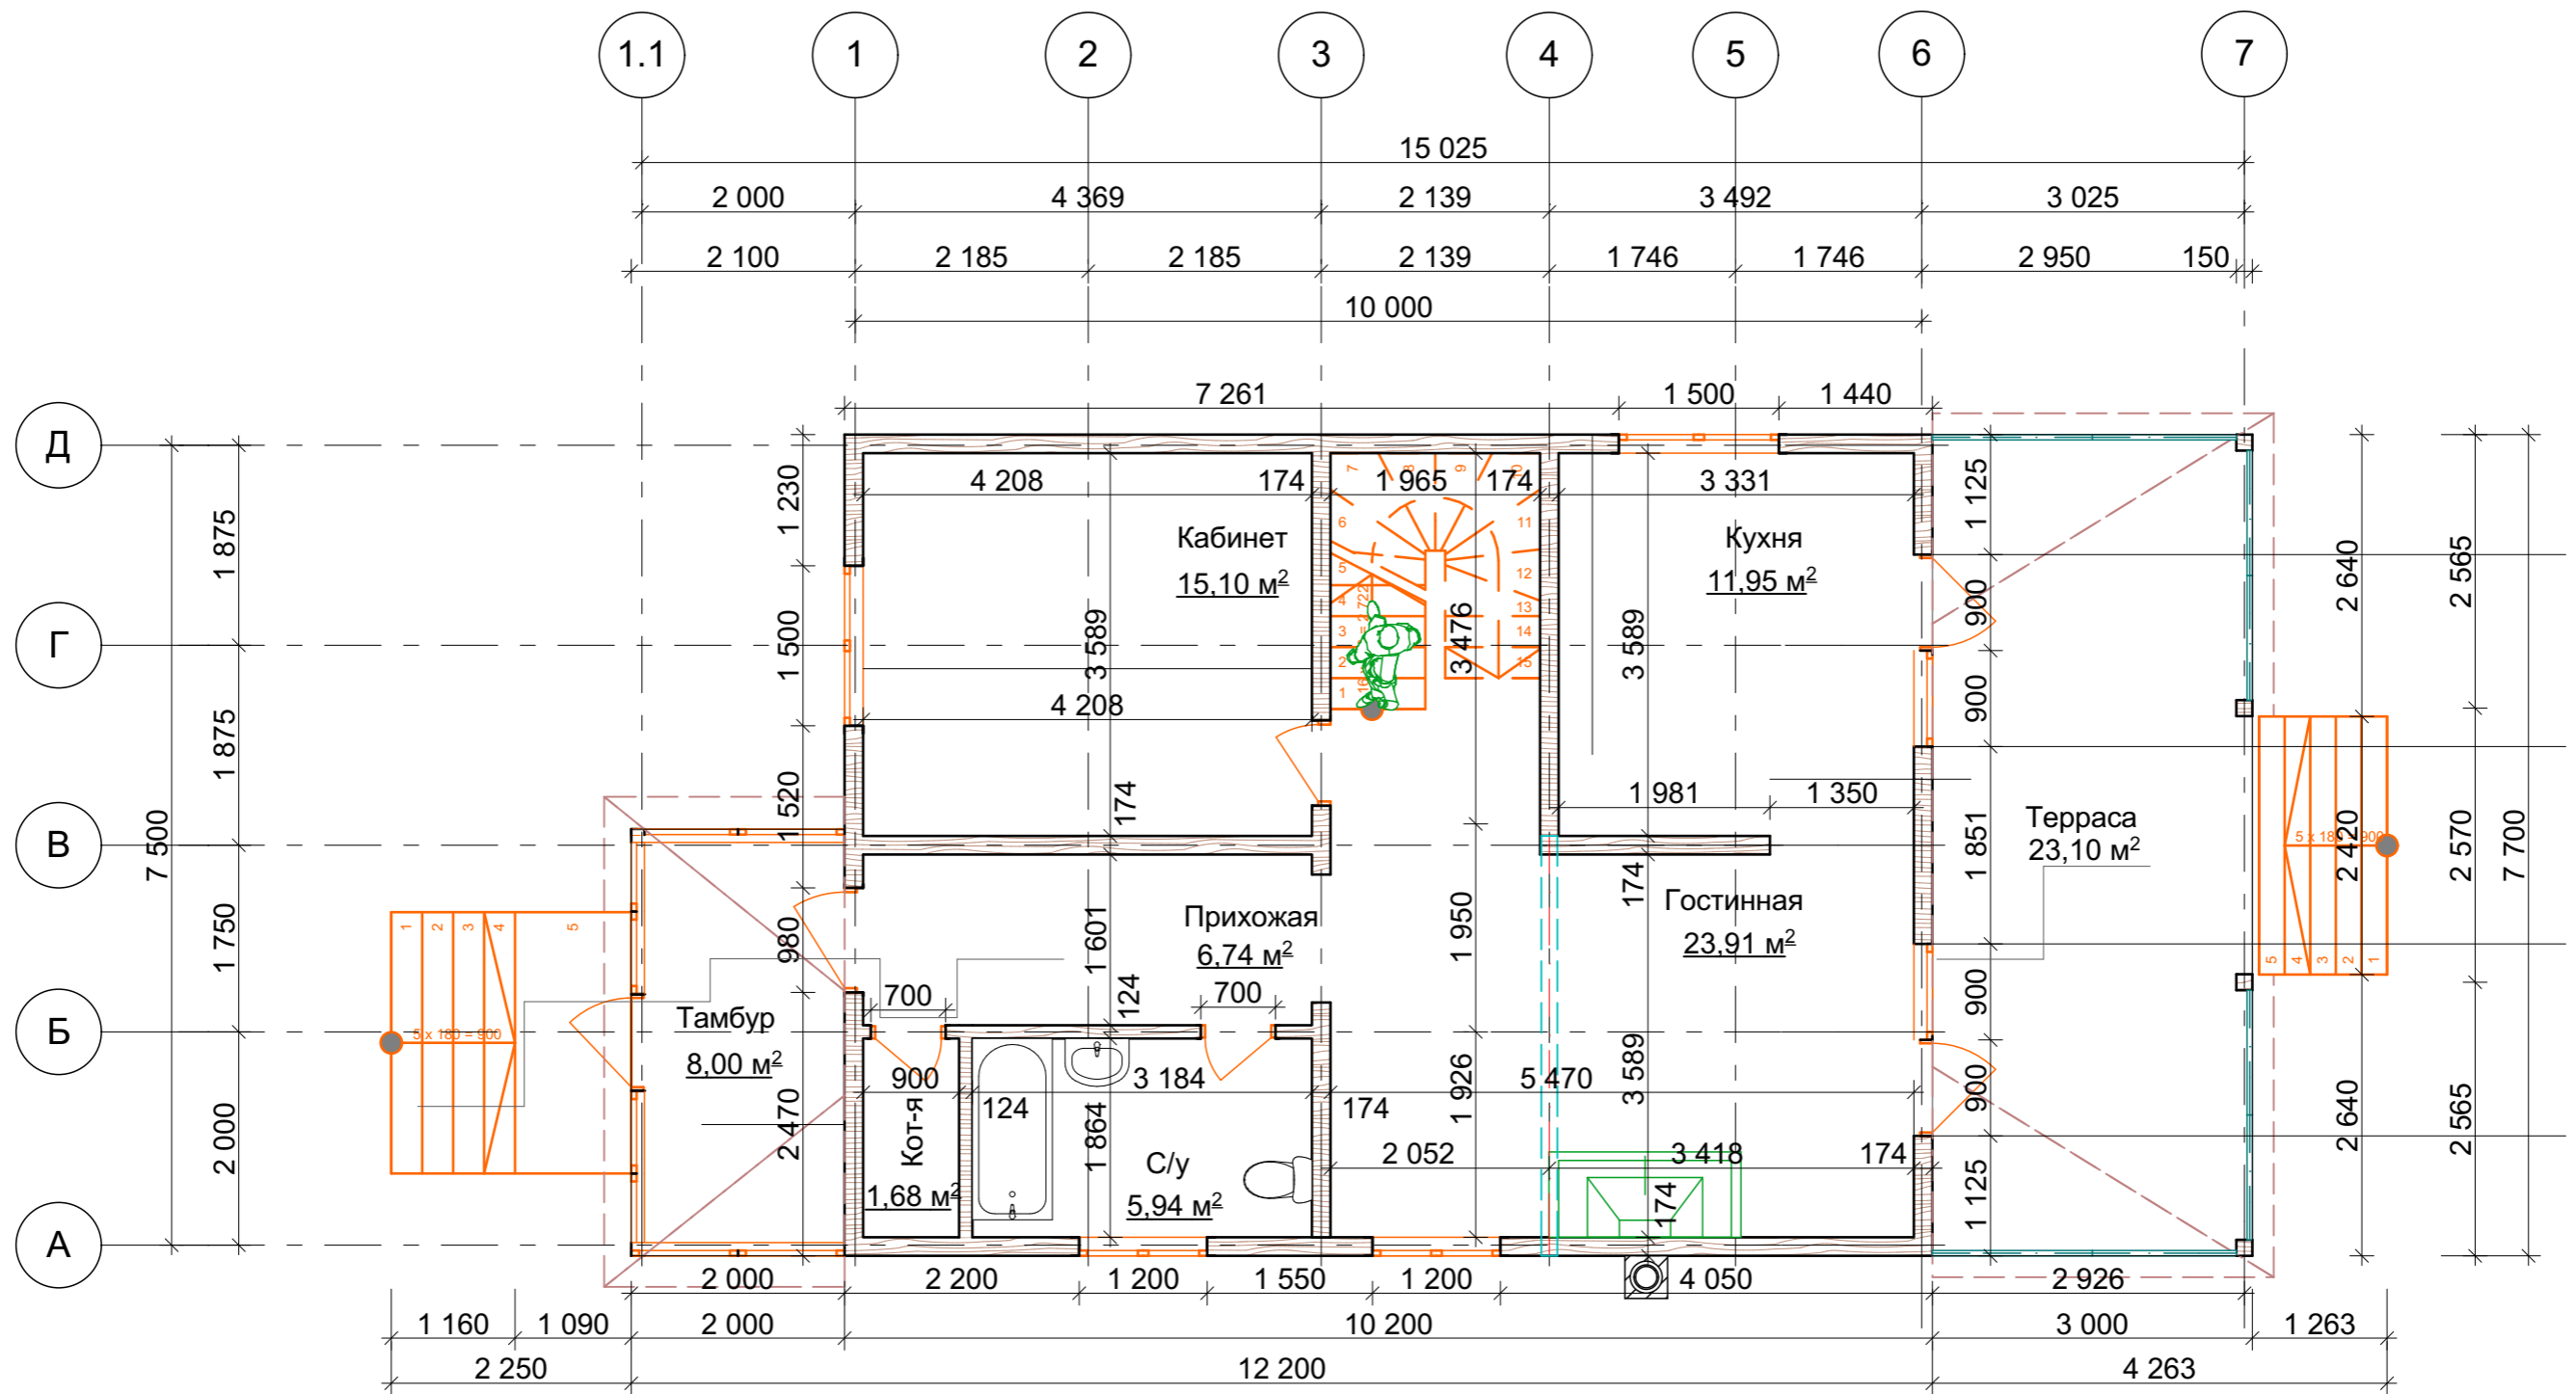

Изм.	Коп.уч.	Лист	№Док.	Подп.	Дата
Разработал		Зуева Н.А.			02.16
Заказчик					

План 1 и 2 этажа (мансардного). М 1:75.
Экспликация помещений.